


お城通り地区再開発事業について

【広域交流施設ゾーン整備に係る事業施行者の募集と選定について】

1 募集から協定締結までのスケジュール

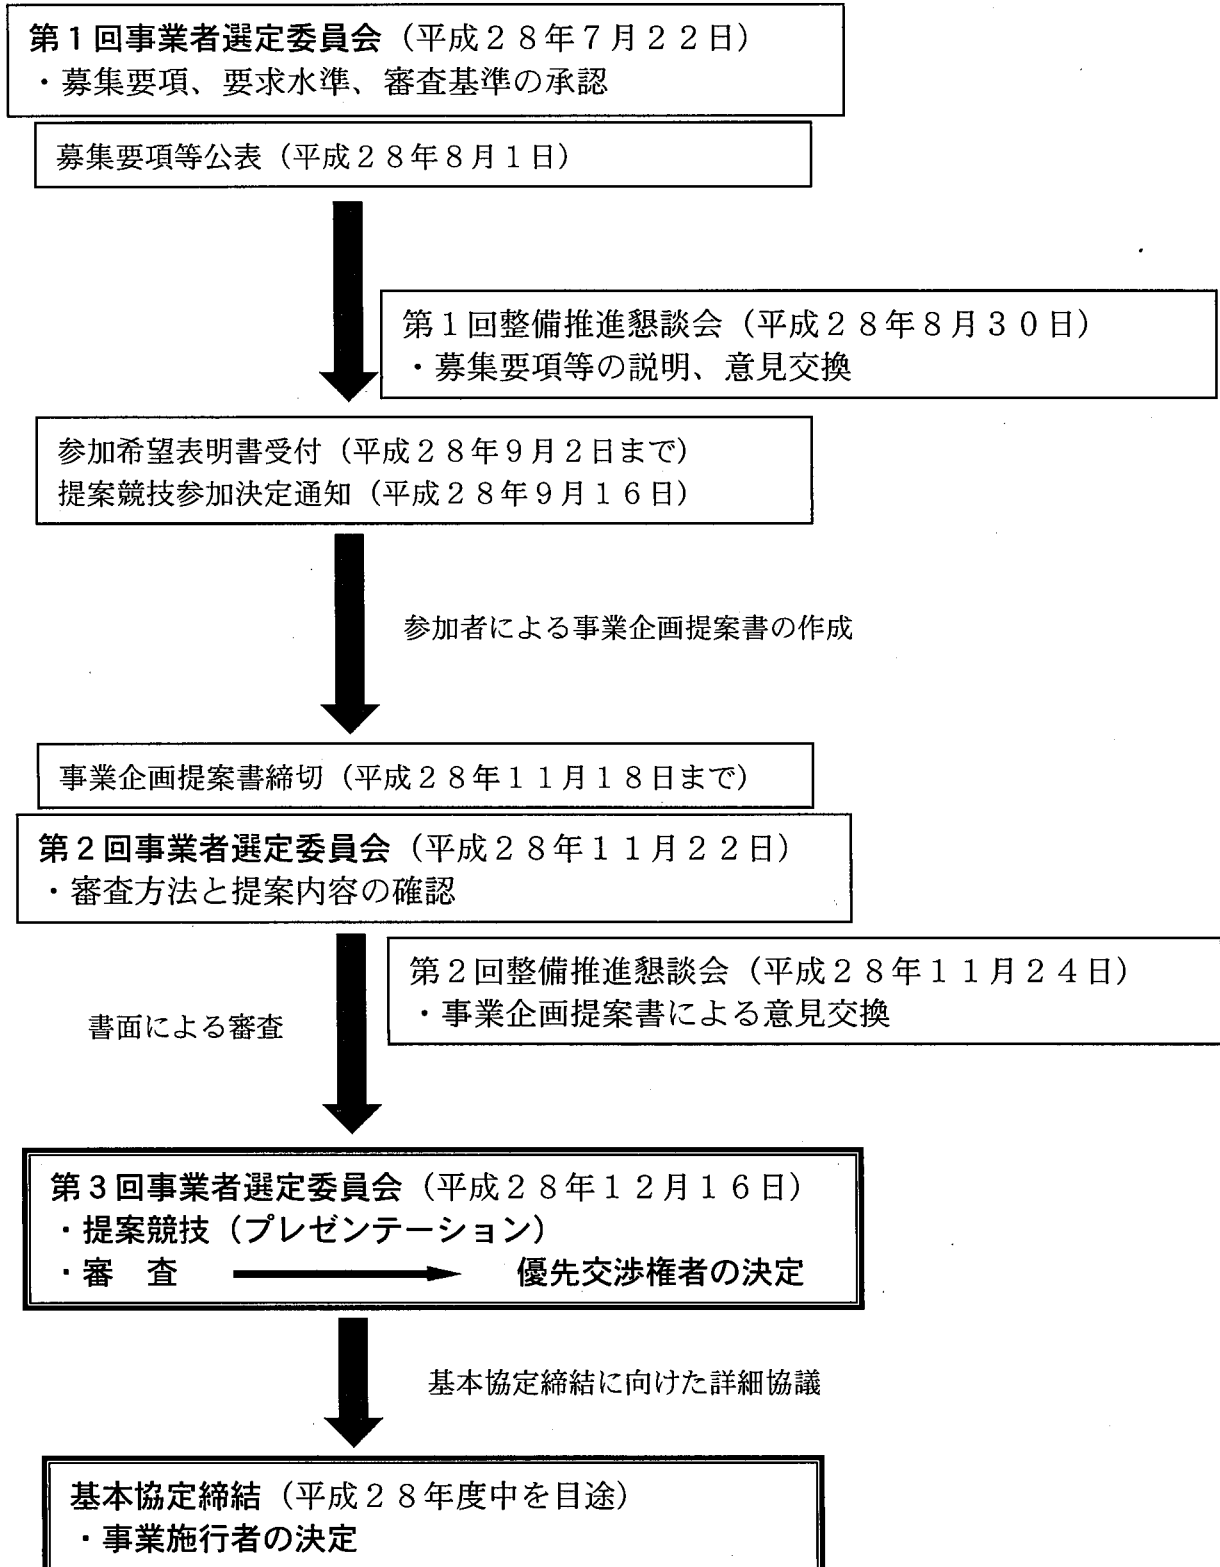


2 事業企画提案内容

		A 社	B 社	C 社	D 社
建 物 概 要	建築面積（約㎡）	3,900	3,700	3,800	3,900
	延床面積（約㎡）	23,500	20,800	14,300	10,900
	最高の高さ（m）	41	52	30	33
	階数	地上 11 階 地下 1 階	地上 11 階	地上 8 階	地上 8 階
施 設 概 要	ライブラリー機能（約㎡）	1,500	1,100	1,400	1,300
	子育て支援機能（約㎡）	200	200	250	200
	交通機能（バス乗降場数）	2	2	2	2
	コンベンション機能（約㎡）	650	350	550	400
	商業・業務施設（約㎡）	4,600	3,900	3,600	1,200
	ホテル（部屋数）	220	211	160	211
	広場	有	有	有	有
	駐車場（台数）	70	隔地	隔地	隔地

※表示している面積等の内容は、企画提案段階の参考であり、確定したものではない。

実施方針で提示しているモデルプラン〔検討案3〕

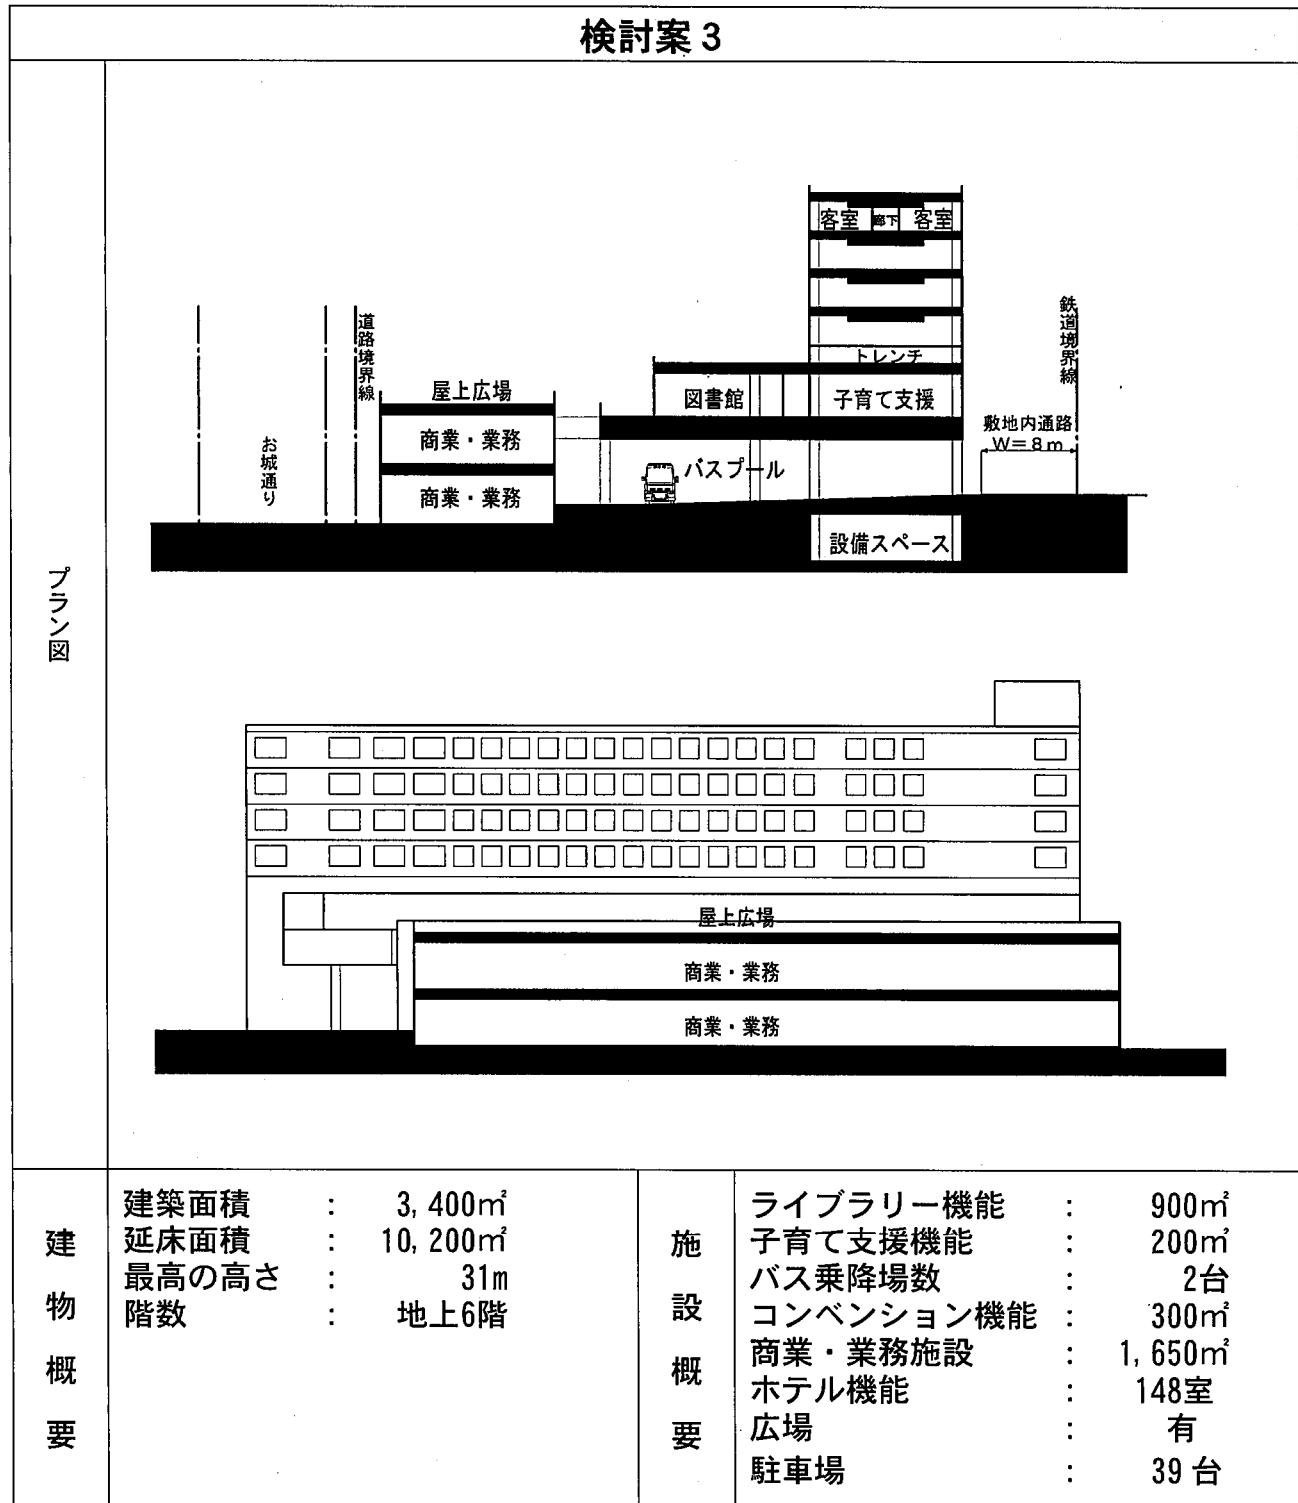

※モデルプランは、事業成立性を検証するためのプロセスとして作成したものである。